

bytový dům MARXOVA

obec: Hodonín
ulice: Marxova
charakter stavby: novostavba
účel stavby: bytový dům
parcels č.: st.1870,1885/9

OZNAČENÍ BYTU:

byt-11

KATEGORIE:3+kk

PODLAŽÍ: 1.NP

81,51m_l

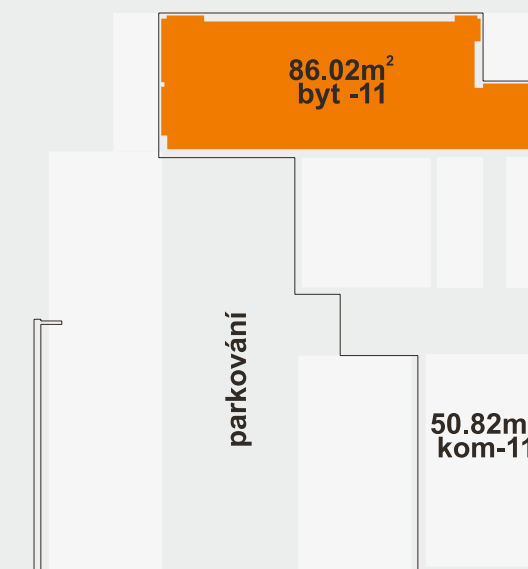
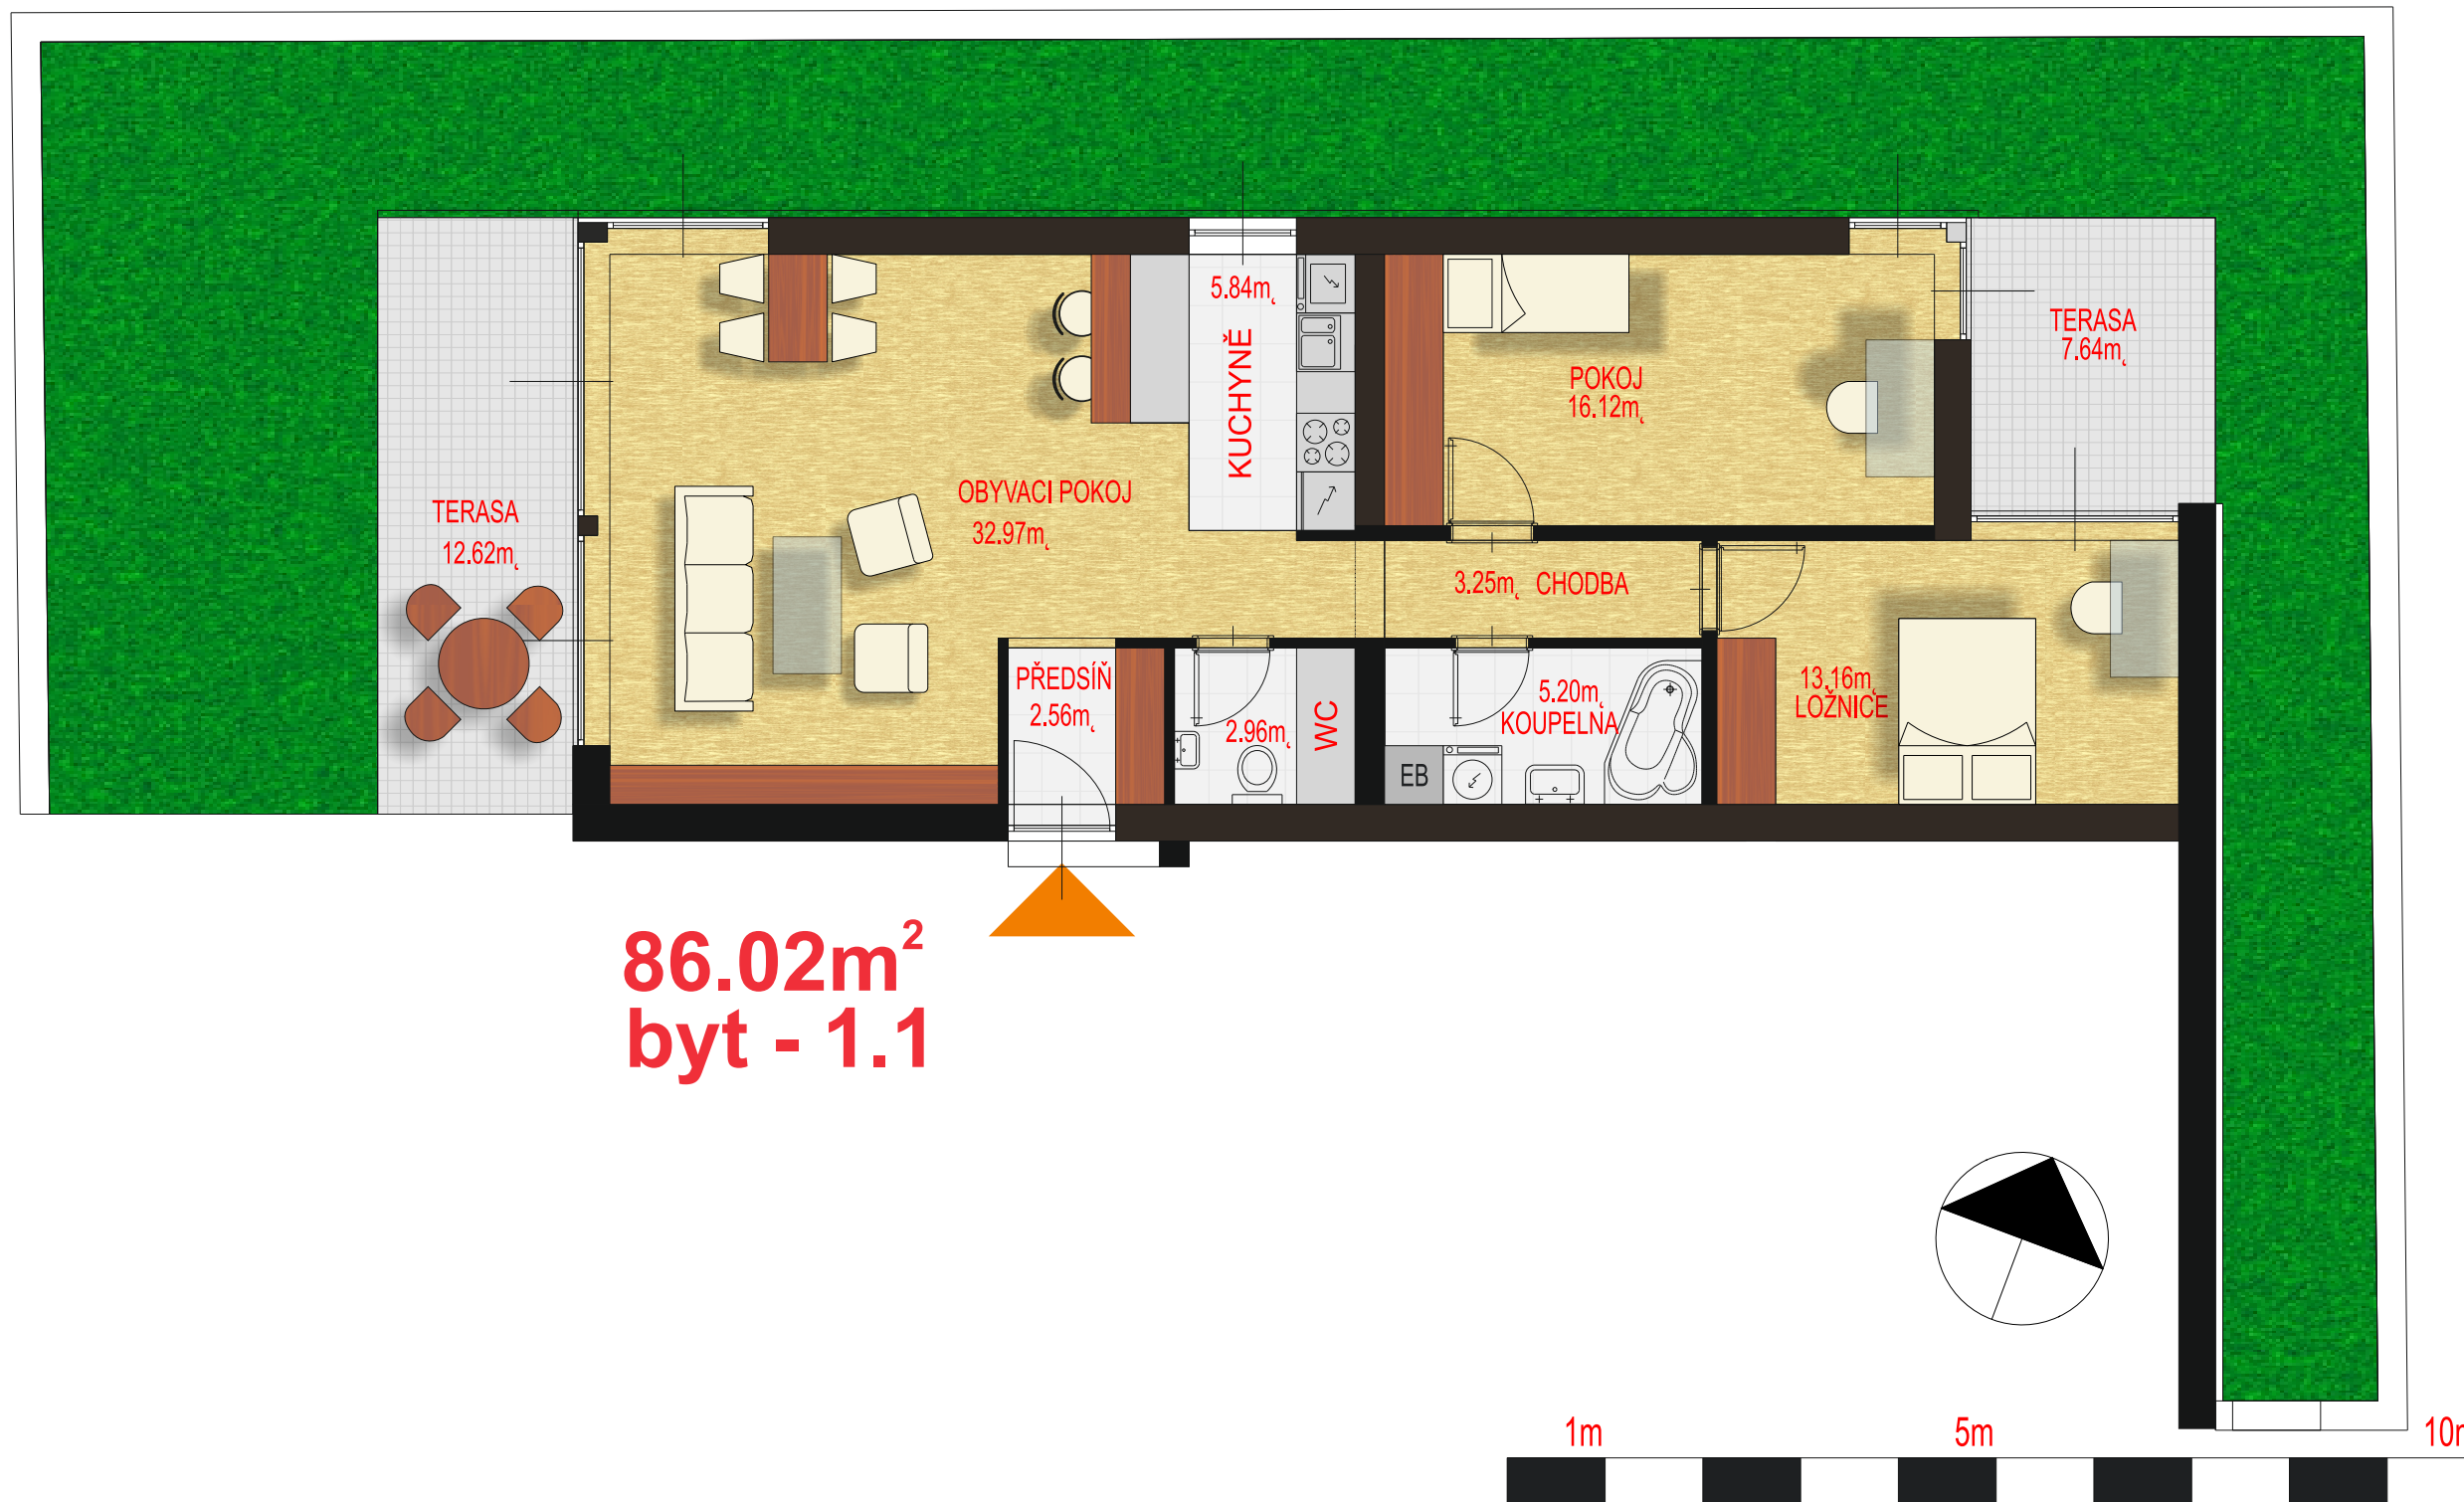


SCHÉMA 1.NP

půdorys bytu

byt:	počet: 86,02m ²
zahrada:	81,51m ²
terasa:	20,26m ²
parking:	1
sklepní kóje:	0